



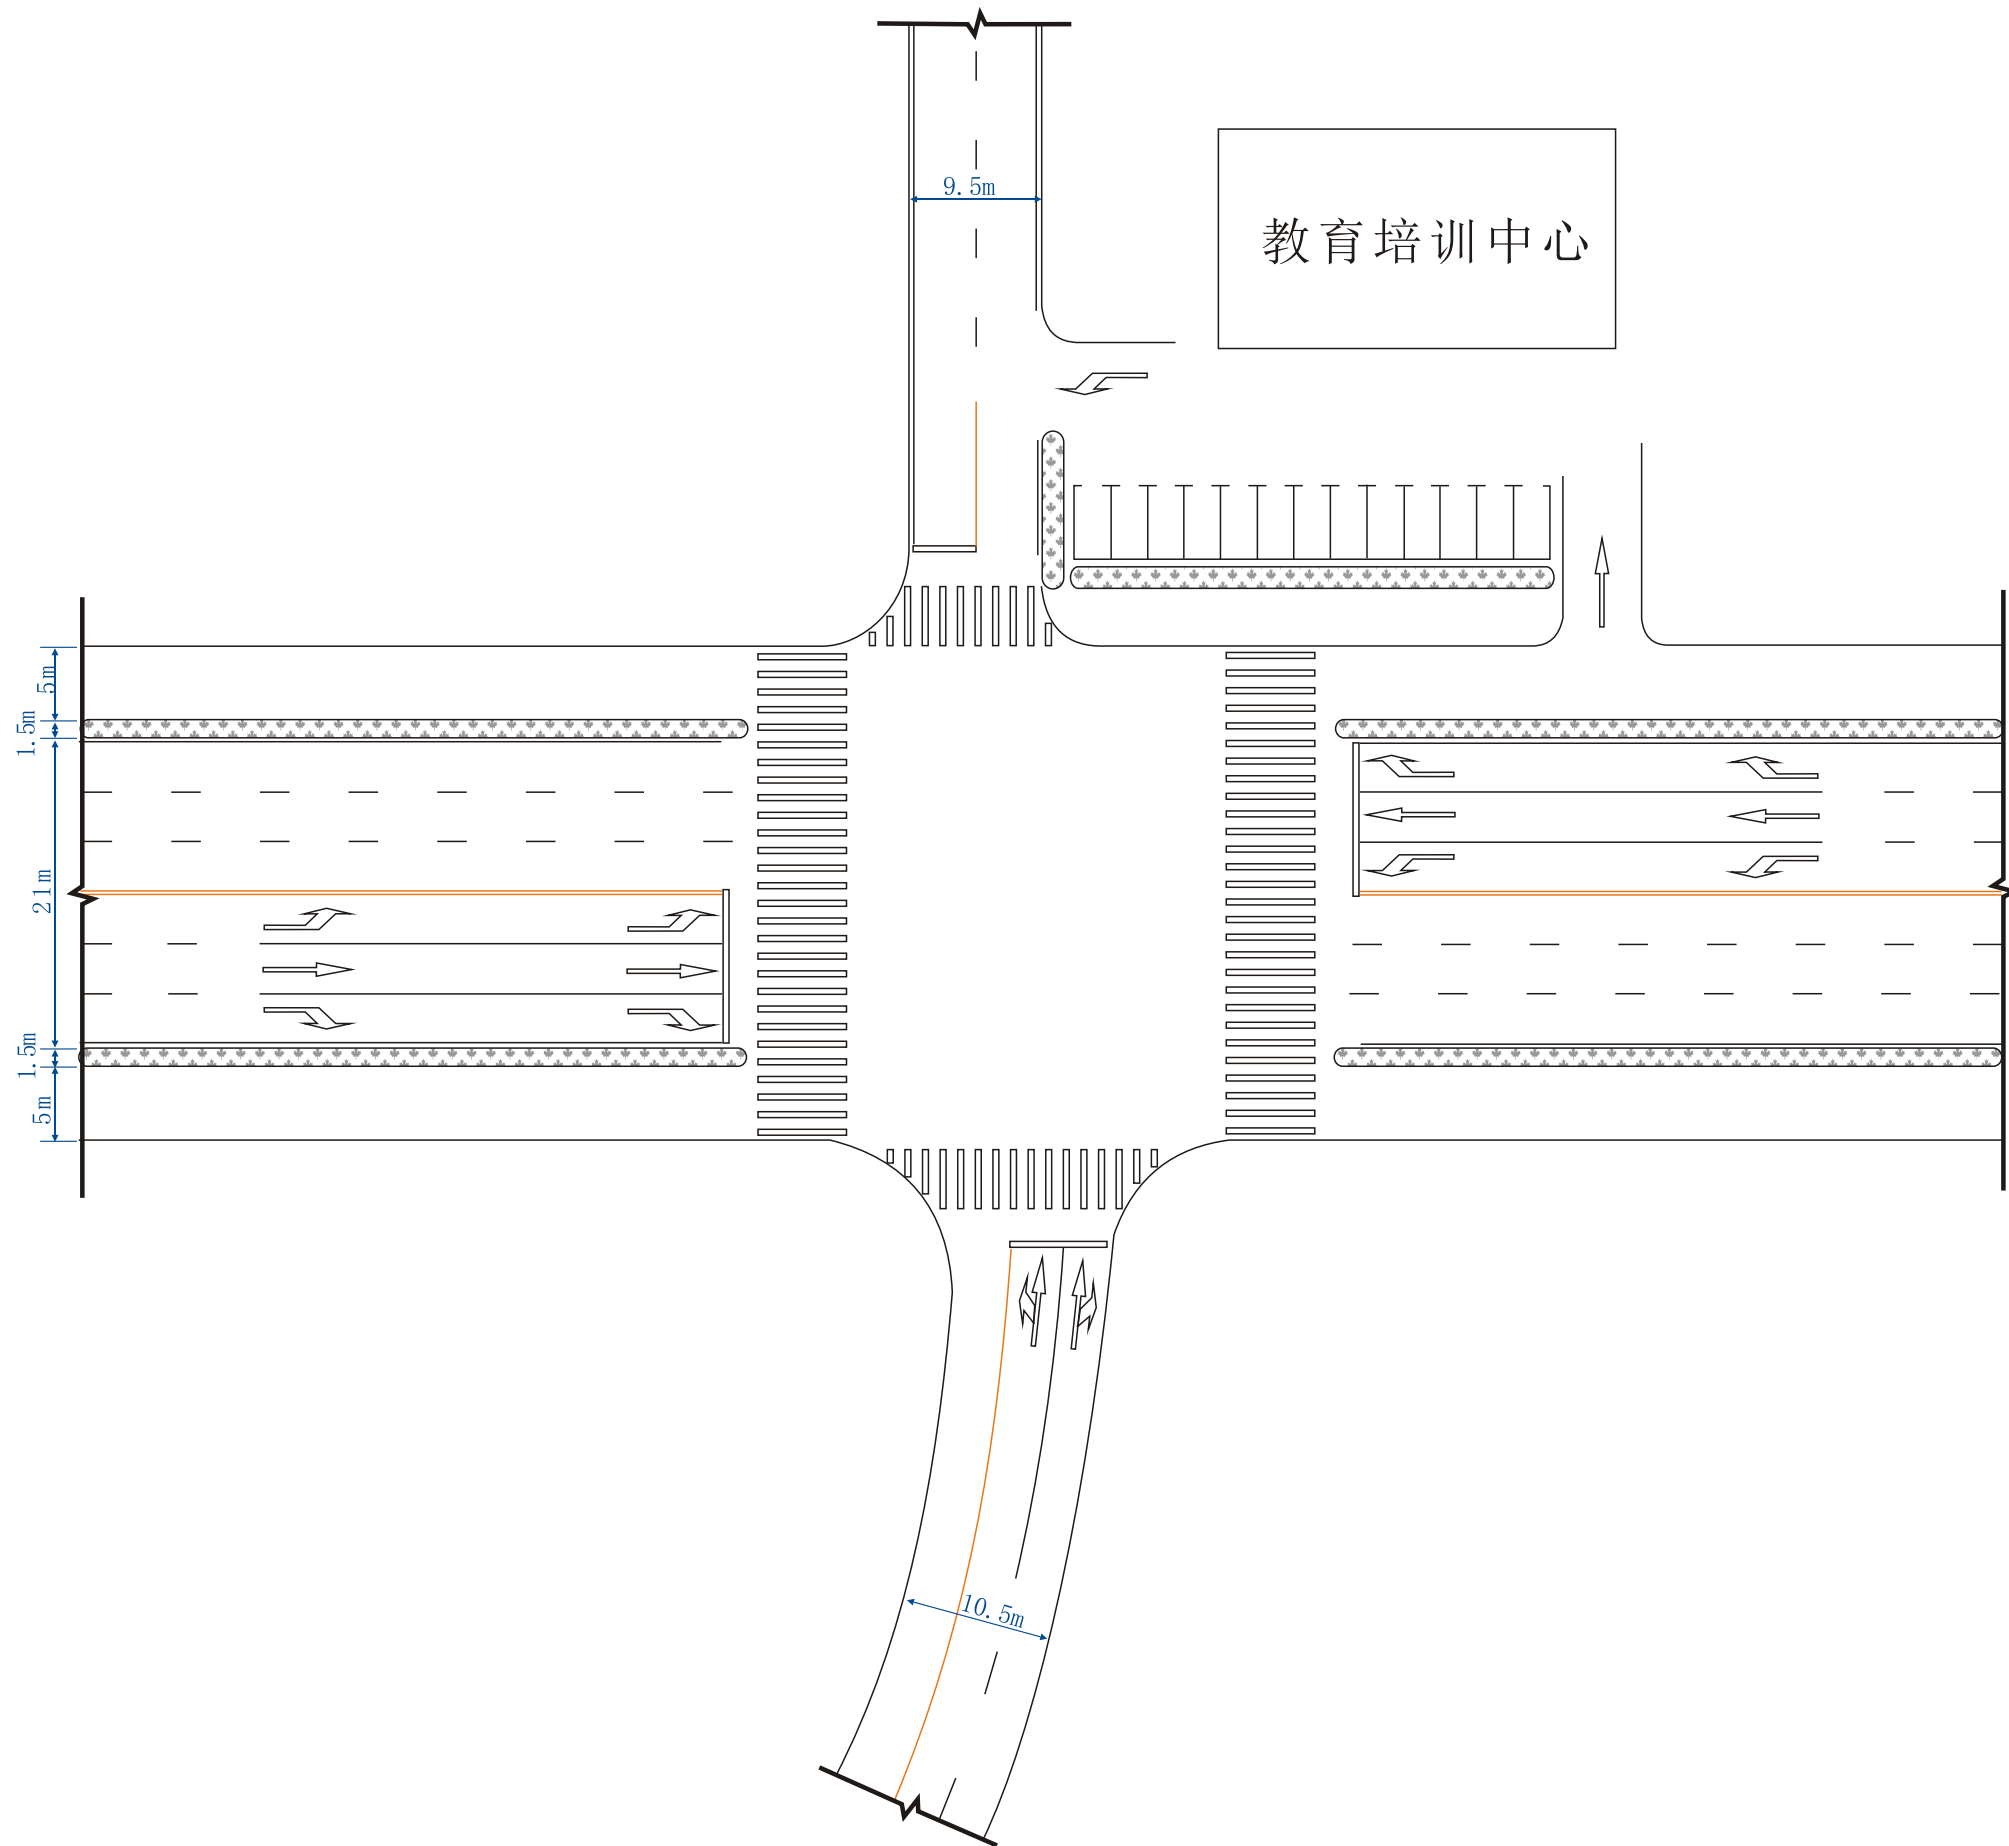

设计总负责人	
设计	
绘图	
核对	
审核	
审定	
建设单位	浏阳市经开区 建设开发投资有限公司
设计单位	浏阳市经开区 工程技术部
工程名称	康平大道S路口 交通信号灯工程
图名	康平大道S路口 结构图
工程编号	JK-01
图别	设计图
图号	02
比例	
日期	2016.07

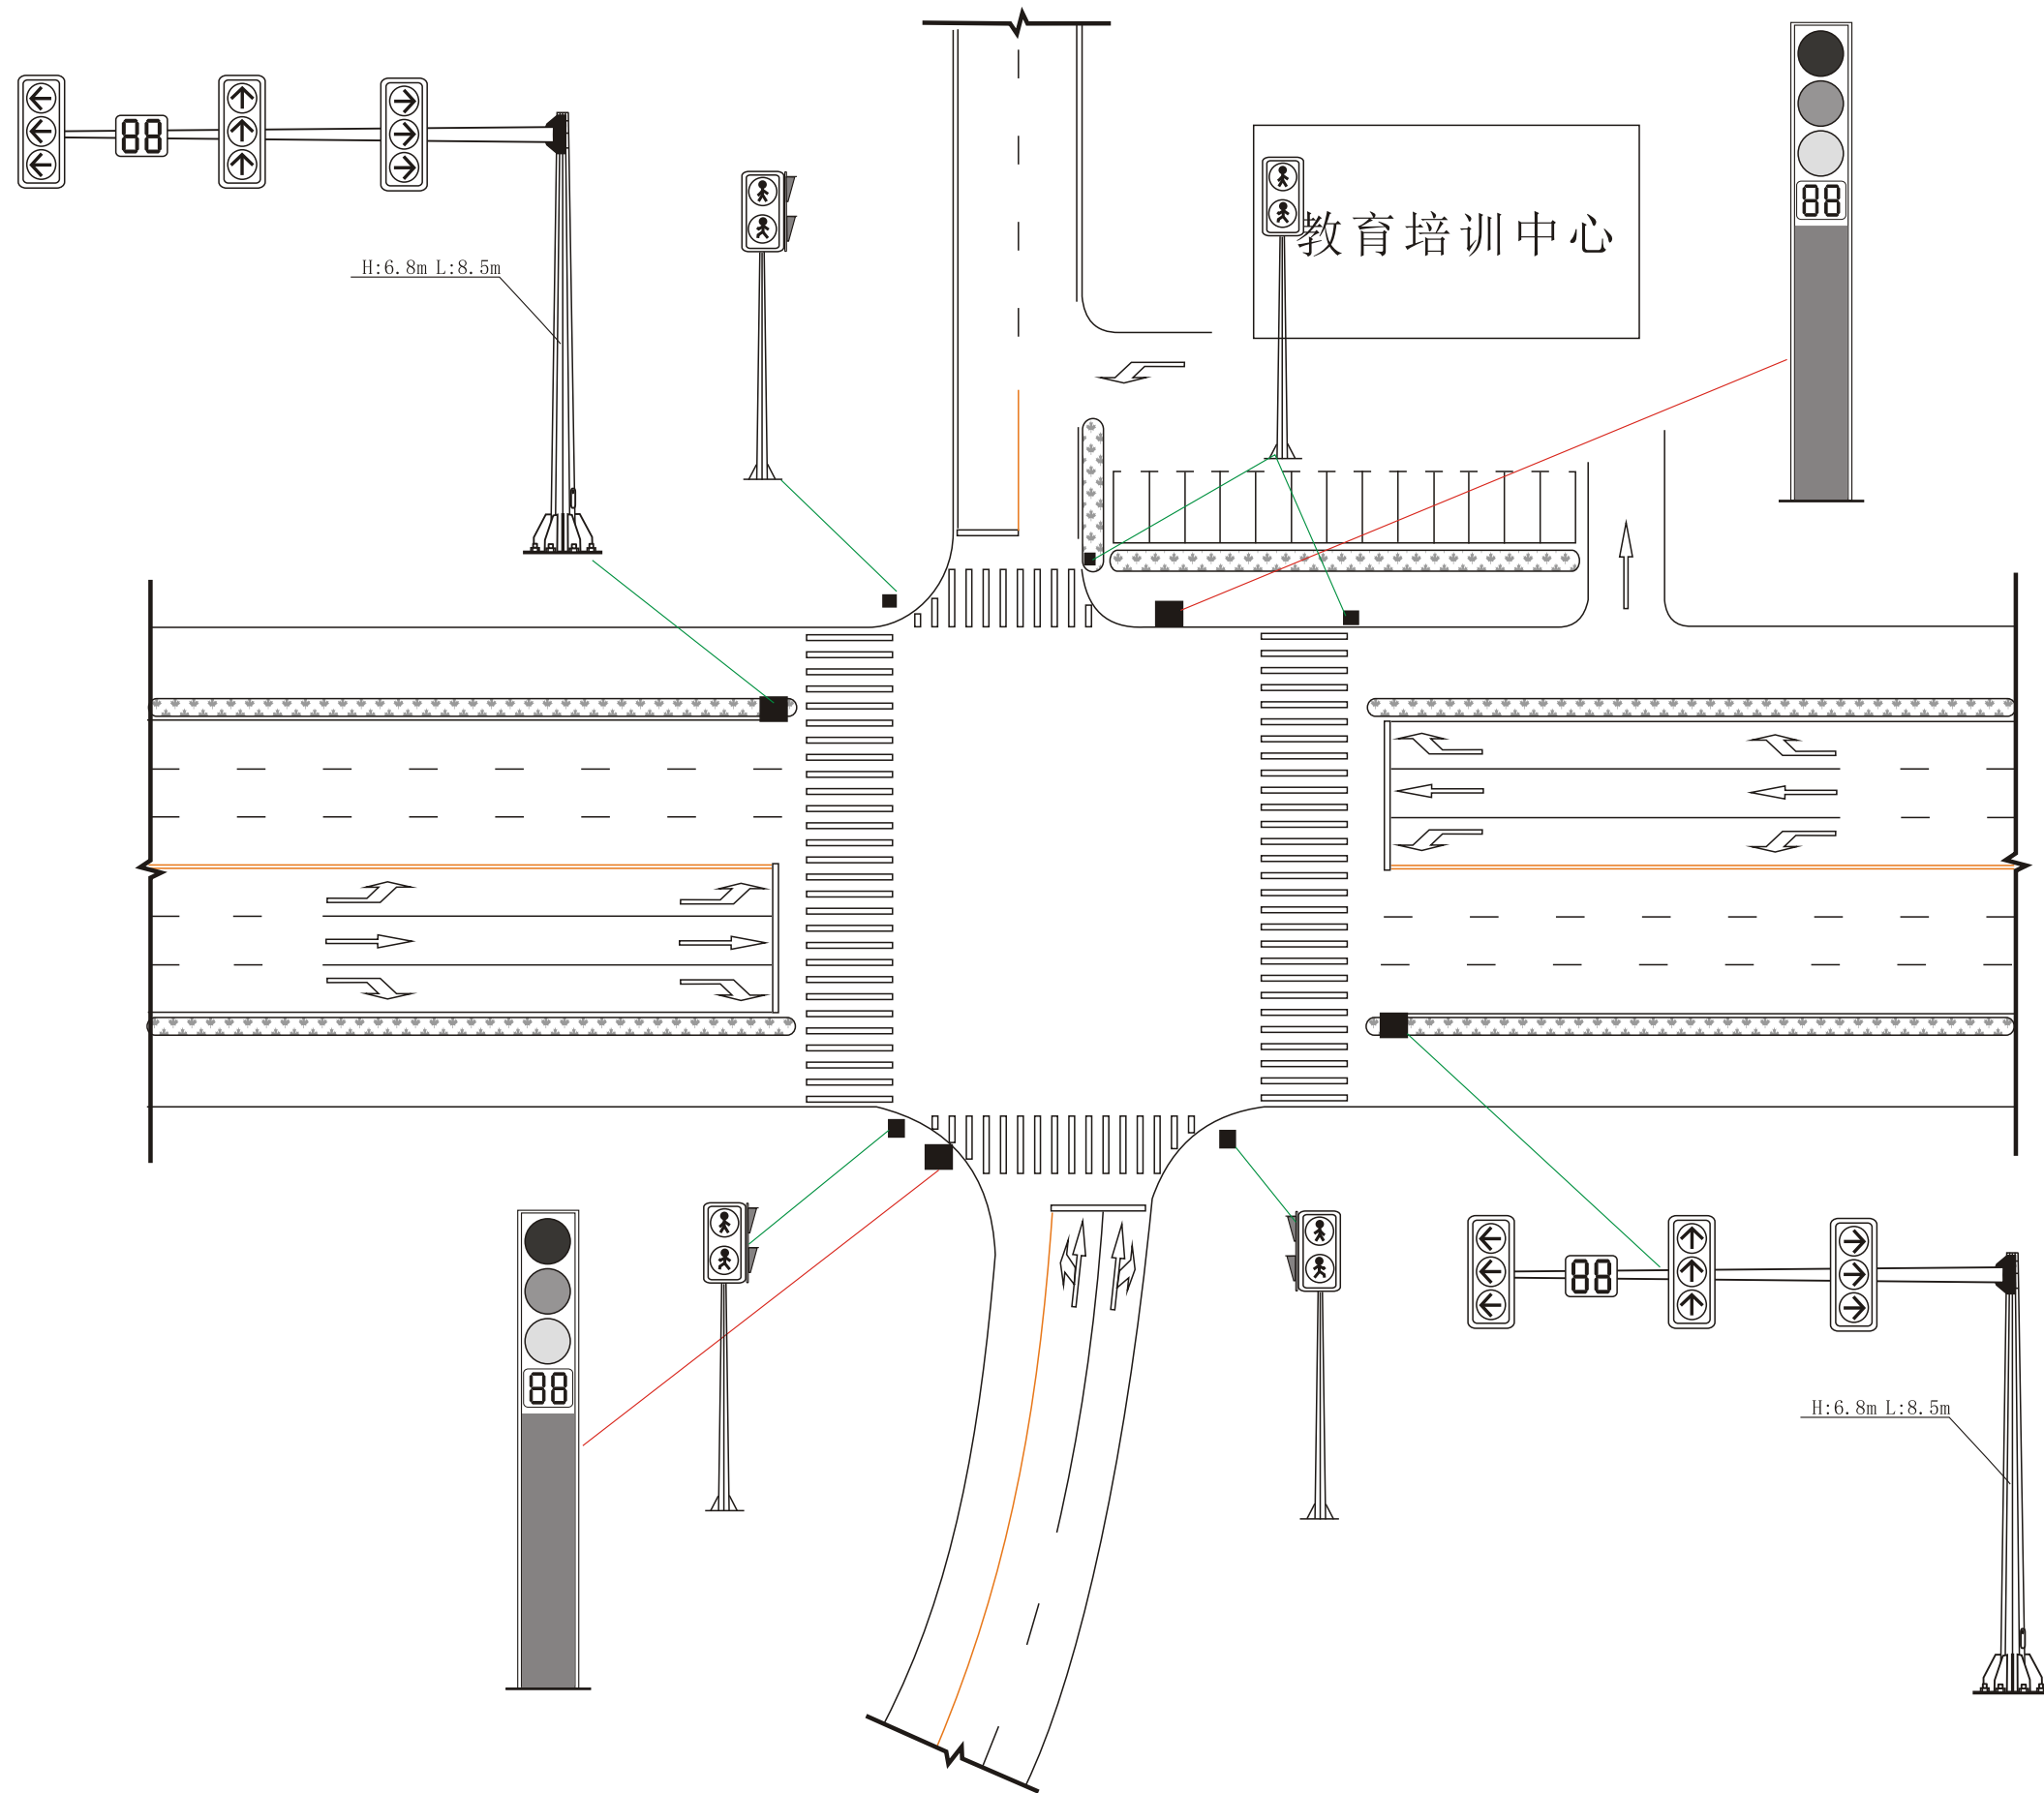

设计总
负责人

设 计

绘 图

核 对

审 核

审 定

建设
单位

浏阳市经开区
建设开发投资有限公司

设计
单位

浏阳市经开区
工程技术部

工程
名称

康平大道S路口
交通信号灯工程

图 名

康平大道S路口
信号灯布局图

工程编号

JK-01

图 别

设计图


图 号

02

比 例

日 期

2016. 07

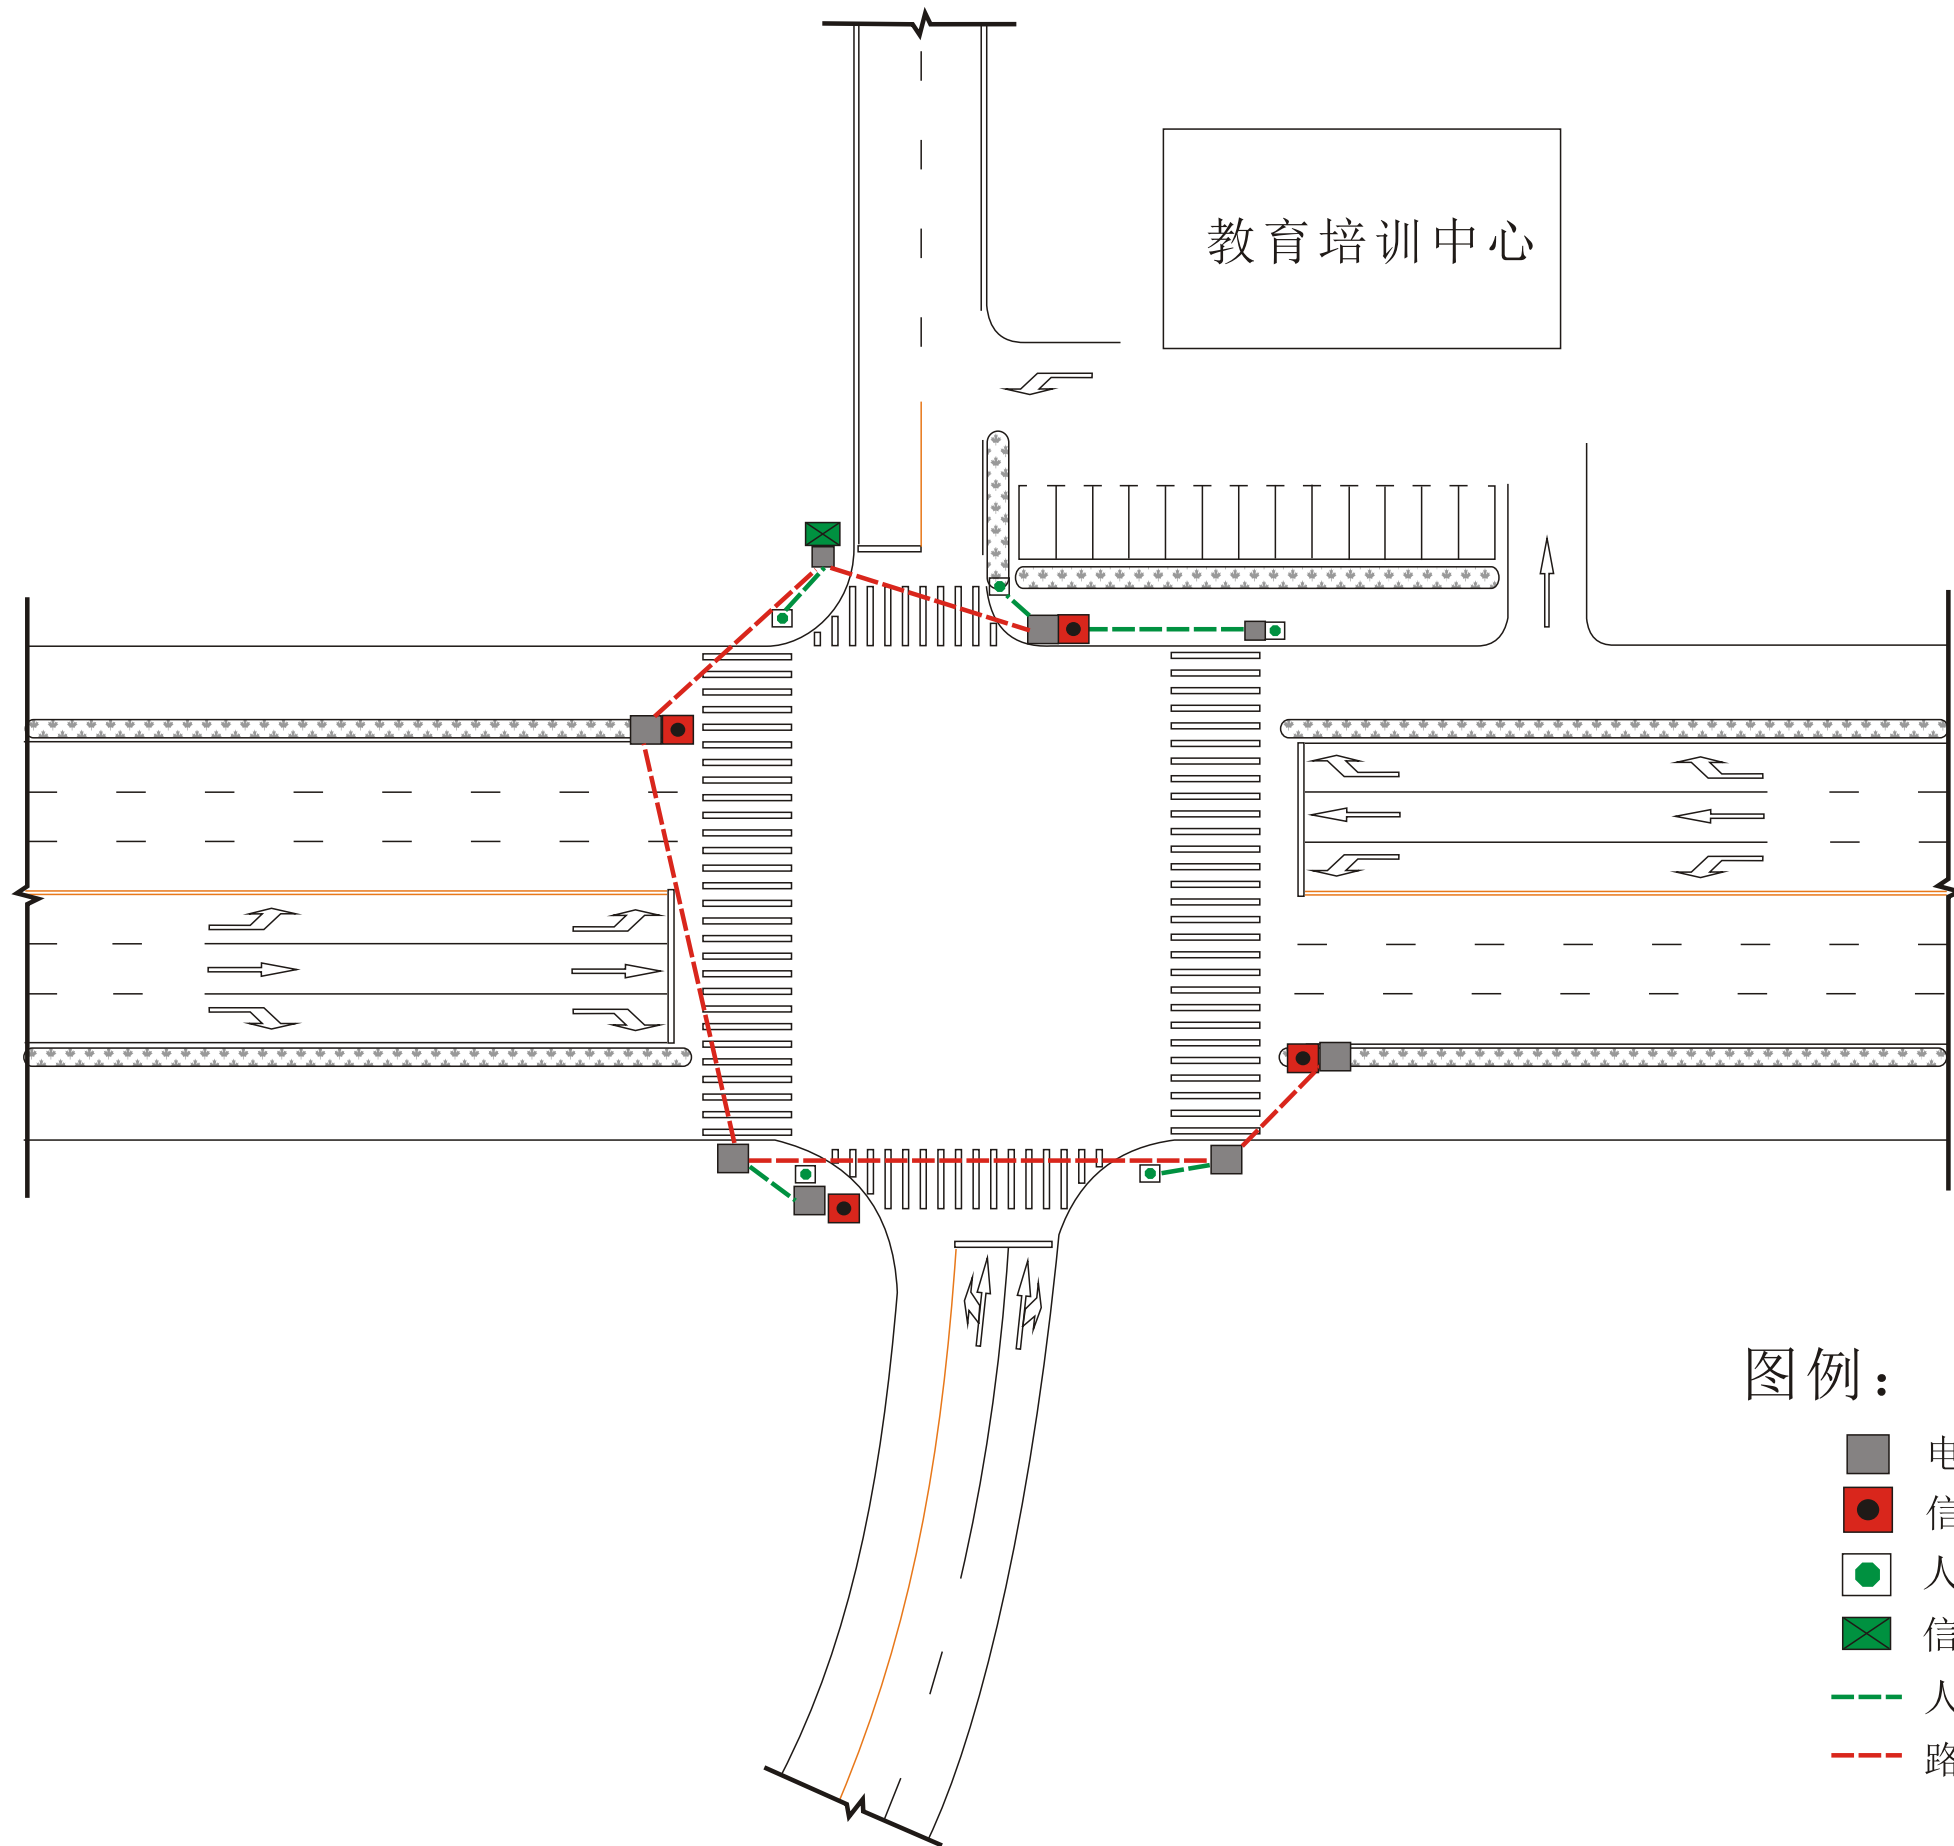

图例：

- 电缆井
- 信号灯基础
- 人行横道灯基础
- X 信号机控制柜
- - - 人工开挖电缆沟
- - - 路面顶管

设计总负责人	
设计	
绘图	
核对	
审核	
审定	
建设单位	浏阳市经开区 建设开发投资有限公司
设计单位	浏阳市经开区 工程技术部
工程名称	康平大道S路口 交通信号灯工程
图名	康平大道S路口 管线路由图
工程编号	JK-01
图别	设计图
图号	03
比例	
日期	2016.07