

## 北




雅士林长沙(国际)蚕桑丝绸智造产业园

| 主要经济技术指标一览表 |              |                |           |            |
|-------------|--------------|----------------|-----------|------------|
| 序号          | 项 目          | 单 位            | 数 据       | 备 注        |
| 1           | 总用地面积        | m <sup>2</sup> | 66511.46  | (约合93.77亩) |
| 2           | 净用地面积        | m <sup>2</sup> | 66511.46  | (约合99.77亩) |
| 3           | 建筑基底面积       | m <sup>2</sup> | 23648.04  |            |
| 4           | 总建筑面积        | m <sup>2</sup> | 123853.61 |            |
| 5           | 地上总计容建筑面积    | m <sup>2</sup> | 122850.04 |            |
|             | 1#栋生产车间建筑面积  | m <sup>2</sup> | 32955.28  |            |
|             | 2#栋生产车间建筑面积  | m <sup>2</sup> | 10949.05  |            |
|             | 3#栋生产车间建筑面积  | m <sup>2</sup> | 17195.32  |            |
|             | 4#栋生产车间建筑面积  | m <sup>2</sup> | 17195.32  |            |
|             | 5#栋生产车间建筑面积  | m <sup>2</sup> | 11046.96  |            |
|             | 6#栋生产车间建筑面积  | m <sup>2</sup> | 11046.96  |            |
|             | 7#栋仓库建筑面积    | m <sup>2</sup> | 11046.96  |            |
|             | 8#楼倒班楼建筑面积   | m <sup>2</sup> | 9801.99   |            |
|             | 门卫、消防控制室建筑面积 | m <sup>2</sup> | 79.65     |            |
|             | 垃圾房建筑面积      | m <sup>2</sup> | 38.00     |            |
| 6           | 不计容积率建筑面积    | m <sup>2</sup> | 1498.00   |            |
|             | 架空层建筑面积      | m <sup>2</sup> | 3003.37   |            |
|             | 屋面建筑面积       | m <sup>2</sup> | 384.93    |            |
|             | 地下室设备房建筑面积   | m <sup>2</sup> | 1640.71   |            |


- [illegible]

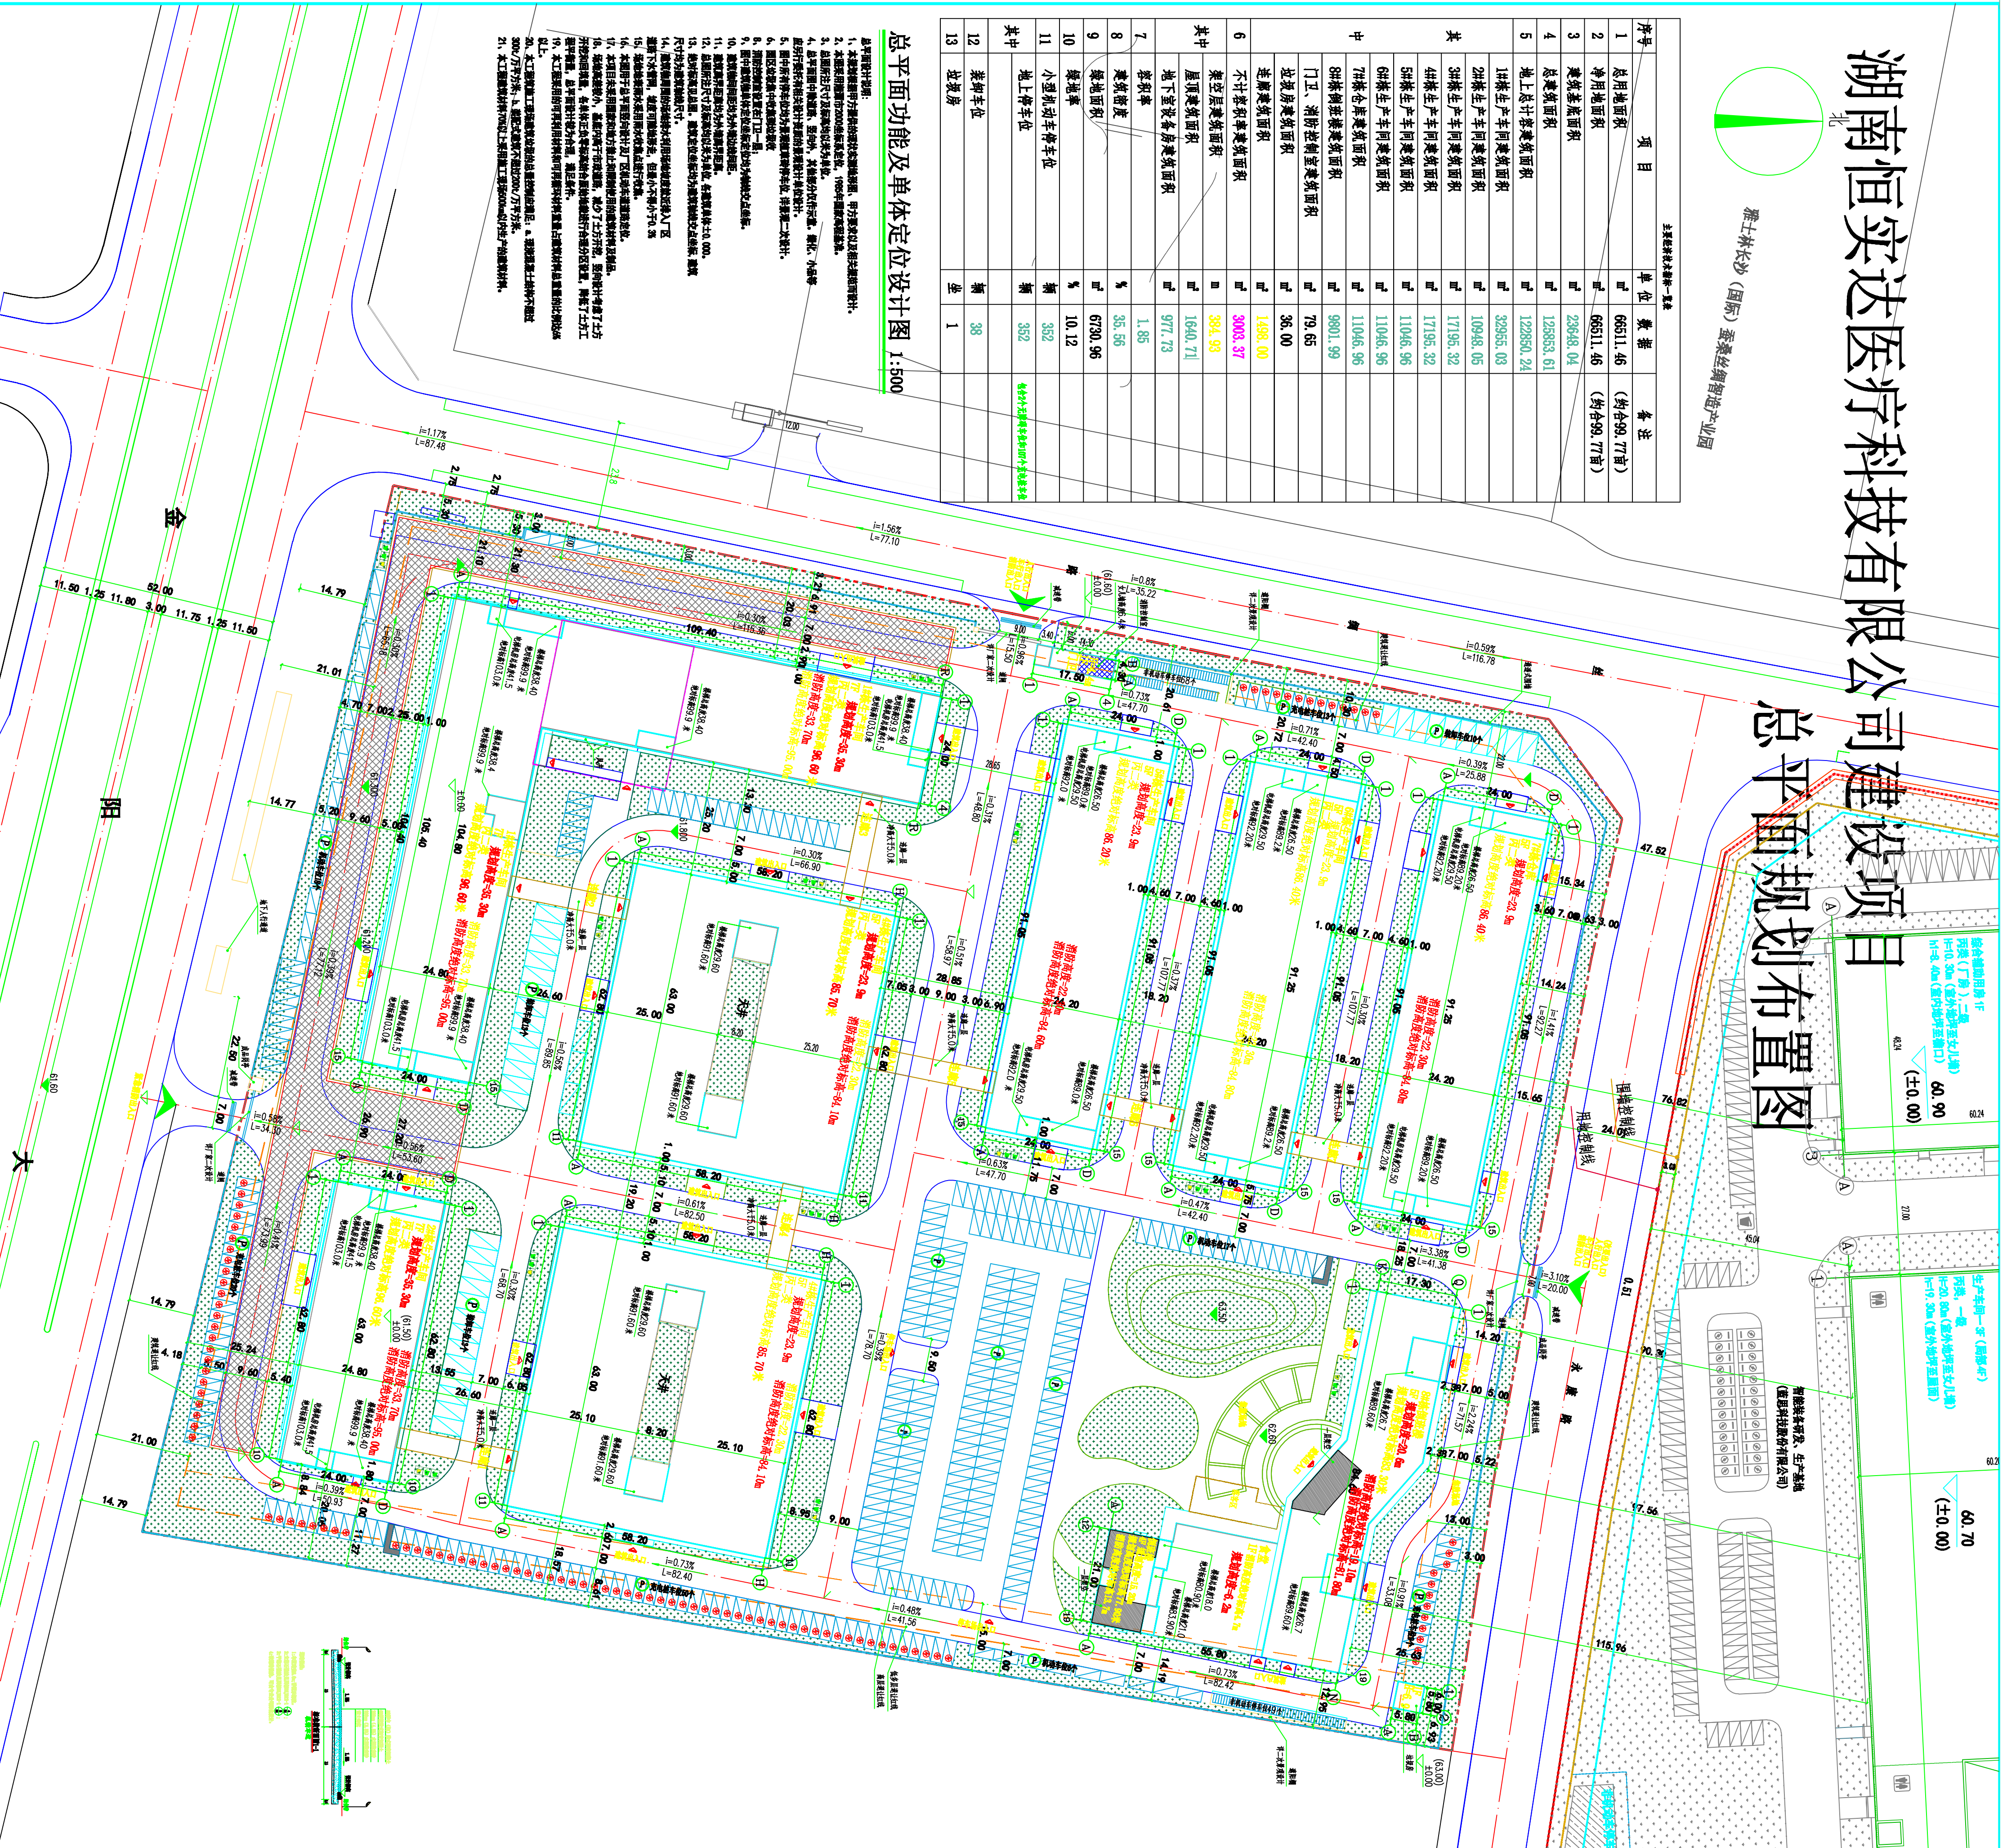










本项目厂房类生产用建筑面积：112832.60，需要38个，满足要求。


---

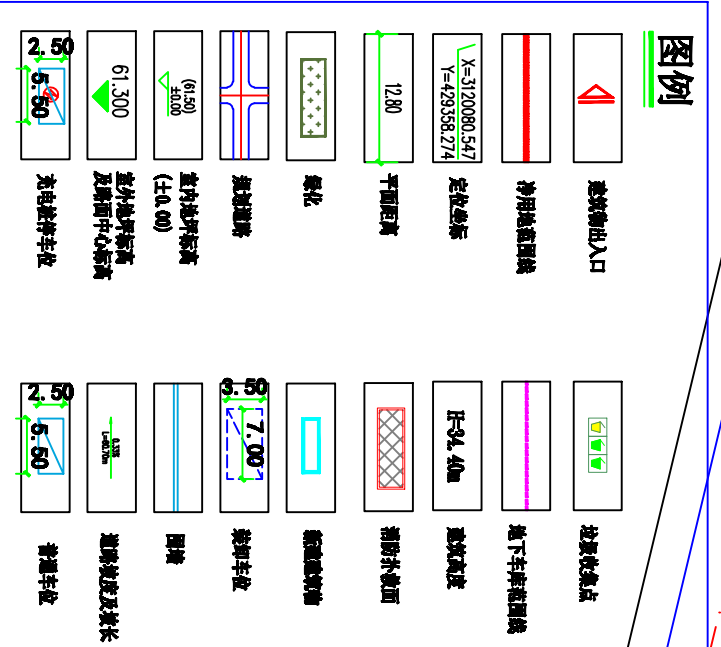





